


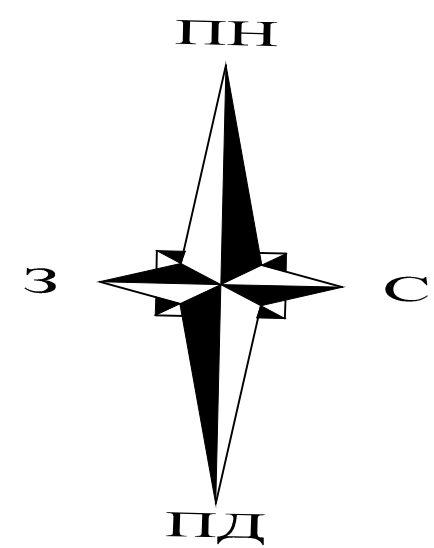


с. ЛОЗНО-ОЛЕКСАНДРІВКА
БЛОКУРАКИНСЬКИЙ РАЙОН, ЛУГАНСЬКА ОБЛАСТЬ
СХЕМА ОРГАНІЗАЦІЇ РУХУ ТРАНСПОРТУ І ПІШОХОДІВ

Експлікація:

- Амбулаторія;
- Центр безпеки (поліція, пожежно-рятувальний загон, швидка медична допомога, комунальні приміщення);
- Господарча будівля;
- Гараж для службового автомобіля;
- Навіс;
- Майданчик для контейнерів сміття;
- Очисні споруди "BIOTAL";
- Трансформаторна підстанція;
- Зона очікування;
- Дитячий майданчик;
- Клумба;
- Альтанка;
- Стоянки для автомобілів відвідувачів;
- Магазин;
- Гараж;
- Вежа Рожновського;
- Протипожежний резервуар 100 м3;
- Свердловина;
- Громадська вбиральня


Умовні позначення:

	Межа Детального плану території
	Межі відводу території під амбулаторію та центр безпеки
	Червоні лінії вулиць
	Будівлі і споруди
	Територія садибної забудови
	Території відводу кадастрових ділянок
	Зелені насадження загального користування
	Інші зелені насадження
	Дороги з асфальтним покриттям
	Тротуари
	Пішохідні шляхи
	Рух пасажирських автобусних маршрутів
	Зупинки громадського транспорту
	Стоянки тимчасового перебування автомобілів
	Лінія електропередач
	Водопровідна мережа
	Газ низького тиску

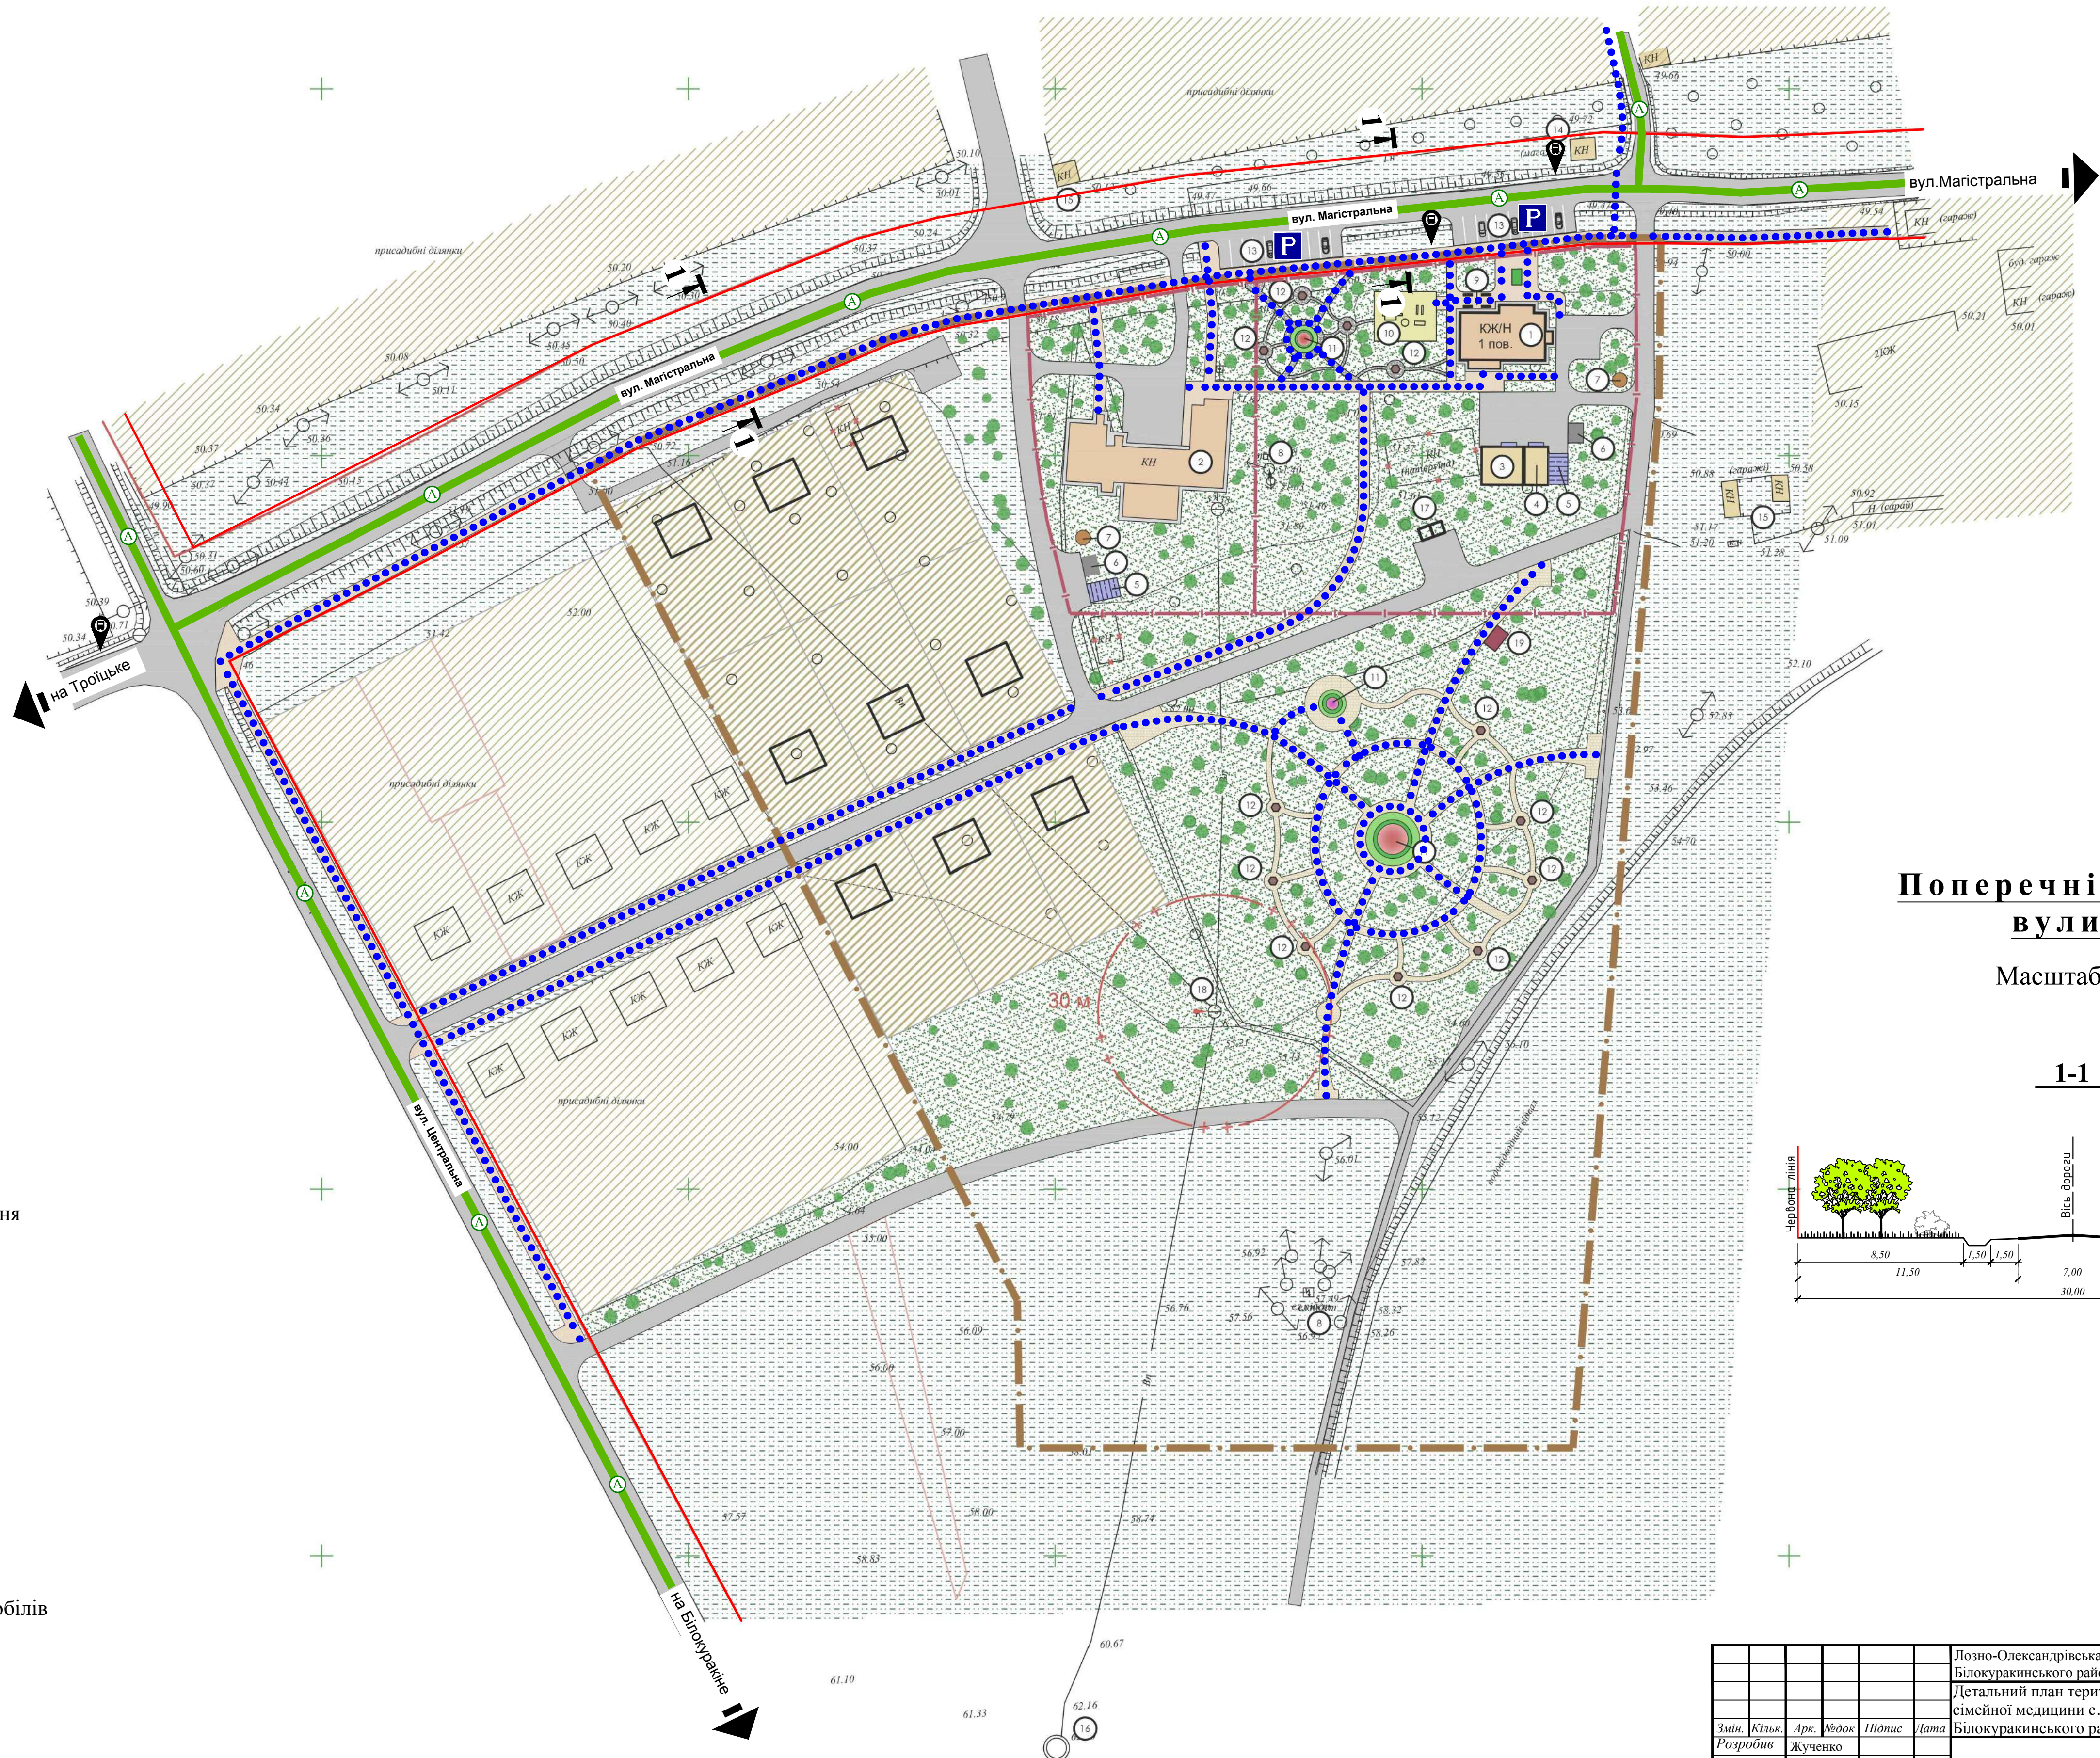

Поперечні профілі
вулиць

Масштаб 1:200

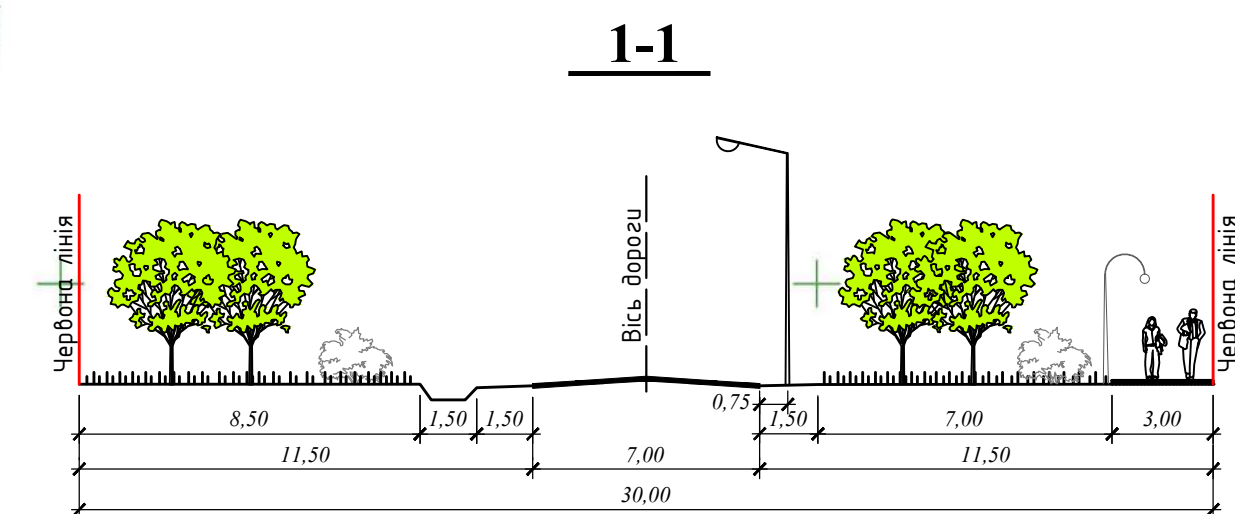

Масштаб М 1:1000

Лозно-Олександрівська селищна рада Блокуракинского району Луганської обл. Детальний план території амбулаторії загальної практики сімейної медицини с.Лозно-Олександрівка, Блокуракинского району, Луганської області				
Змін.	Кільк.	Арх.	Модок.	Підпис
Розробив	Жученко			
ГАП	Михальська			
Перевірів	Пересалько			
Н.контр.	Салахов			
		Схема організації транспорту і пішоходів. Креслення поперечних профілів.		Державне підприємство Української державної проекційної інституту «УКРМІСЬКБ ДІПРОЕКТ» м. Харків
		Стадія	Аркуші	Аркуші
		МД	4	6