


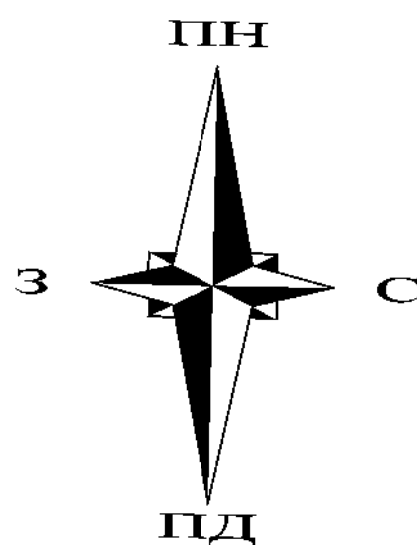

с. ЛОЗНО - ОЛЕКСАНДРІВКА
БІЛОКУРАКИНСЬКИЙ РАЙОН, ЛУГАНСЬКА ОБЛАСТЬ
Схема інженерної підготовки території та
вертикального планування

Експлікація:


1. Амбулаторія;
2. Центр безпеки (поліція, пожежно-рятувальний загін, швидка медична допомога, комунальні приміщення);
3. Господарча будівля;
4. Гараж для службового автомобіля;
5. Навіс;
6. Майданчик для контейнерів сміття;
7. Очисні споруди "BIOTAL";
8. Трансформаторна підстанція;
9. Зона очікування;
10. Дитячий майданчик;
11. Клумба;
12. Альтанка;
13. Стоянки для автомобілів відвідувачів;
14. Магазин;
15. Гараж;
16. Вежа Рожновського;
17. Протипожежні резервуари 2*100 м3;
18. Сverdlovina;
19. Громадська вбиральня.

Умовні позначення:

- Межа Детального плану території
- Межі відводу території під амбулаторію та центр безпеки
- Червоні лінії вулиць
- Будівлі і споруди
- Територія садибної забудови (існуюча)
- Територія садибної забудови (проектна)
- Території відводу кадастрових ділянок
- Зелені насадження загального користування
- Інші зелені насадження
- Дороги з асфальтним покриттям
- Пішохідні доріжки
- Лінія електропередач
- Вп
- Водопровідна мережа
- Гн
- Газ низького тиску

Позначки земної поверхні:
Проектна позначка
Існуюча позначка

Позначки схилу:
Величина схилу в проміле
Довжина ділянки в метрах

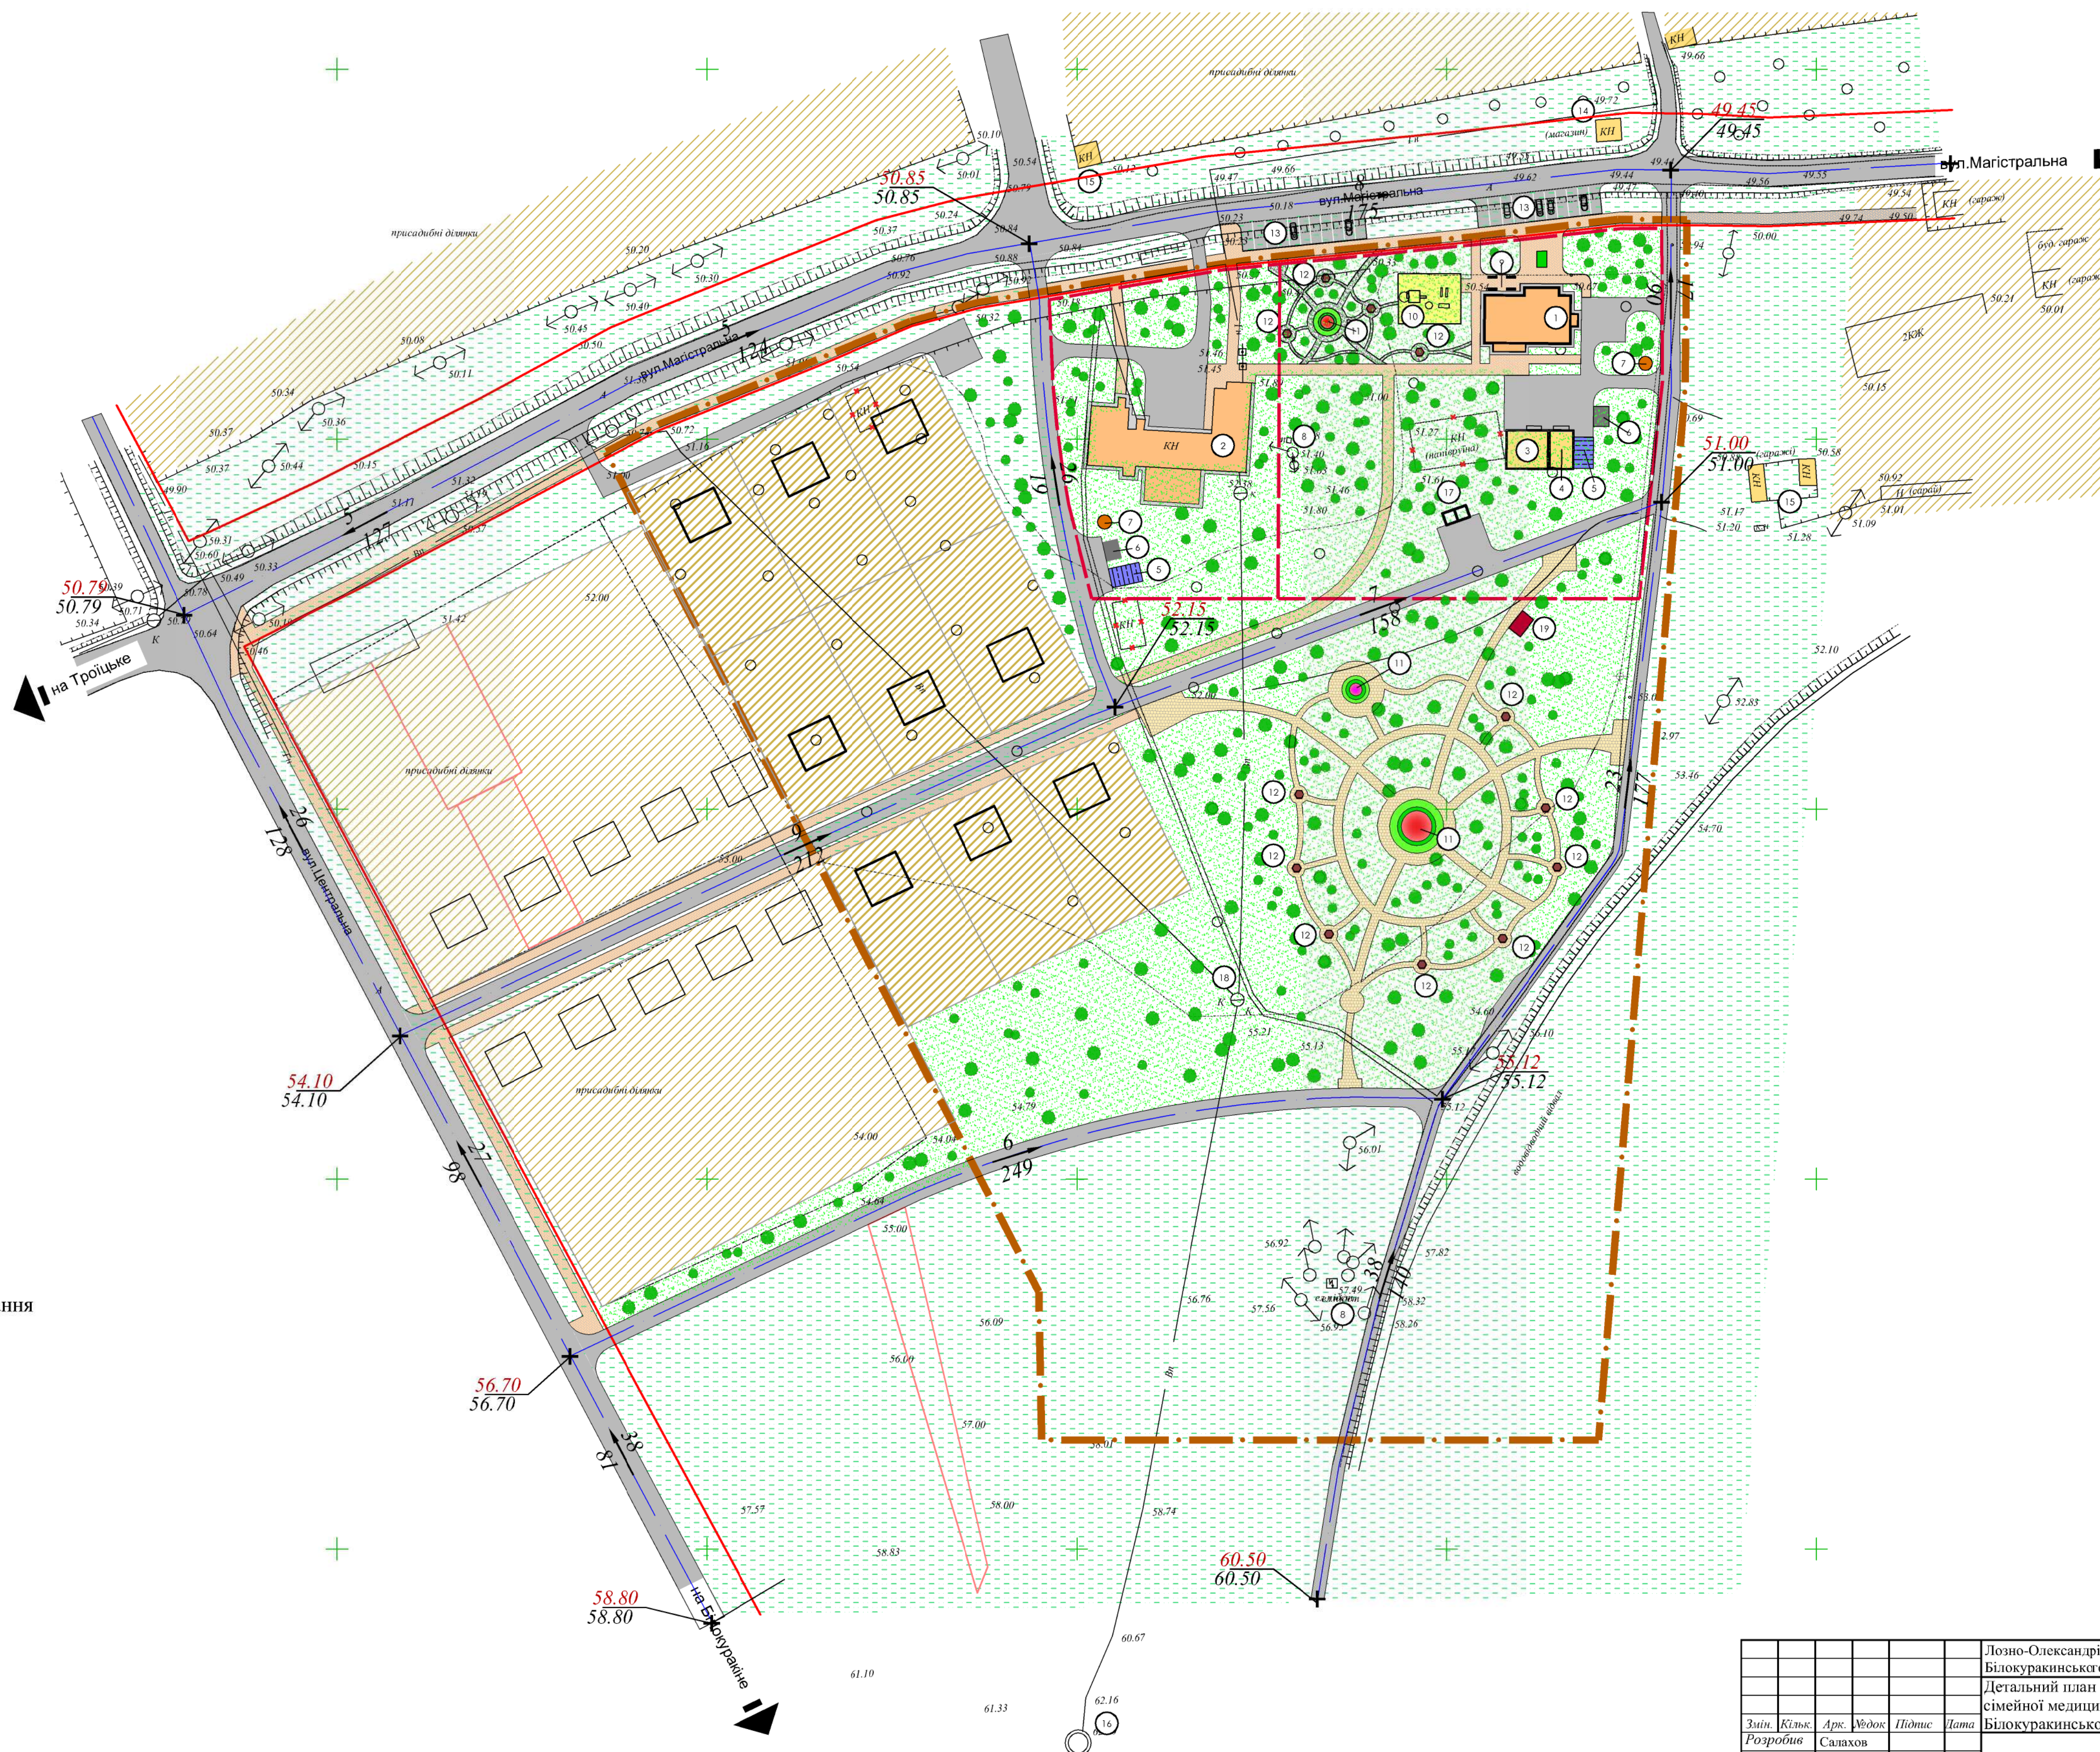

Масштаб М 1:1000

Лозно-Олександрівська селищна рада					
Білокуракинського району Луганської обл.					
Детальний план території амбулаторії загальної практики сімейної медицини с.Лозно-Олександрівка, Білокуракинського району, Луганської області					
Зам.	Кілк.	Арх.	Увед.	Підпис	Дата
Розробив	Салахов				
ГАП	Михайська				
Перевіряв	Пересалько				
Н.контр.	Пересалько				
Схема інженерної підготовки території та вертикального планування				МД	5
Державне підприємство «Українська державна проектна інститут «УКРМІСБ» ДІПРОЕКТ» м. Харків				Архив	6