


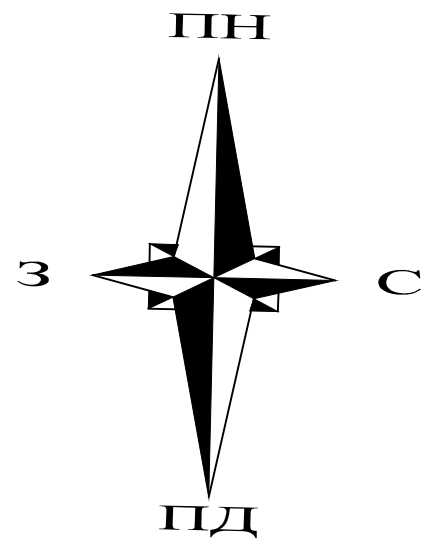

с. ЛОЗНО-ОЛЕКСАНДРІВКА
БІЛОКУРАКИНСЬКИЙ РАЙОН, ЛУГАНСЬКА ОБЛАСТЬ
СХЕМА ІНЖЕНЕРНИХ МЕРЕЖ, СПОРУД ТА ВИКОРИСТАННЯ
ПІДЗЕМНОГО ПРОСТОРУ




Експлікація:

- Амбулаторія;
- Центр безпеки (поліція, пожежно-рятувальний загон, швидка медична допомога, комунальні приміщення);
- Господарча будівля;
- Гараж для службового автомобіля;
- Навіс;
- Майданчик для контейнерів сміття;
- Очисні споруди "BIOTAL";
- Трансформаторна підстанція;
- Зона очікування;
- Дитячий майданчик;
- Клумба;
- Альтанка;
- Стоянки для автомобілів відвідувачів;
- Магазин;
- Гараж;
- Вежа Рожновського;
- Протипожежний резервуар 100 м3;
- Свердловина;
- Громадська вбиральня.

Умовні позначення:

Існуючі	Проектні	
		Водопровідна мережа
		Водопровідна мережа, яка потребує демонтажу
		Водонапірна башта
		Артезіанська свердловина
		Каналізаційні очисні споруди "BIOTAL"
		Газопровід низького тиску

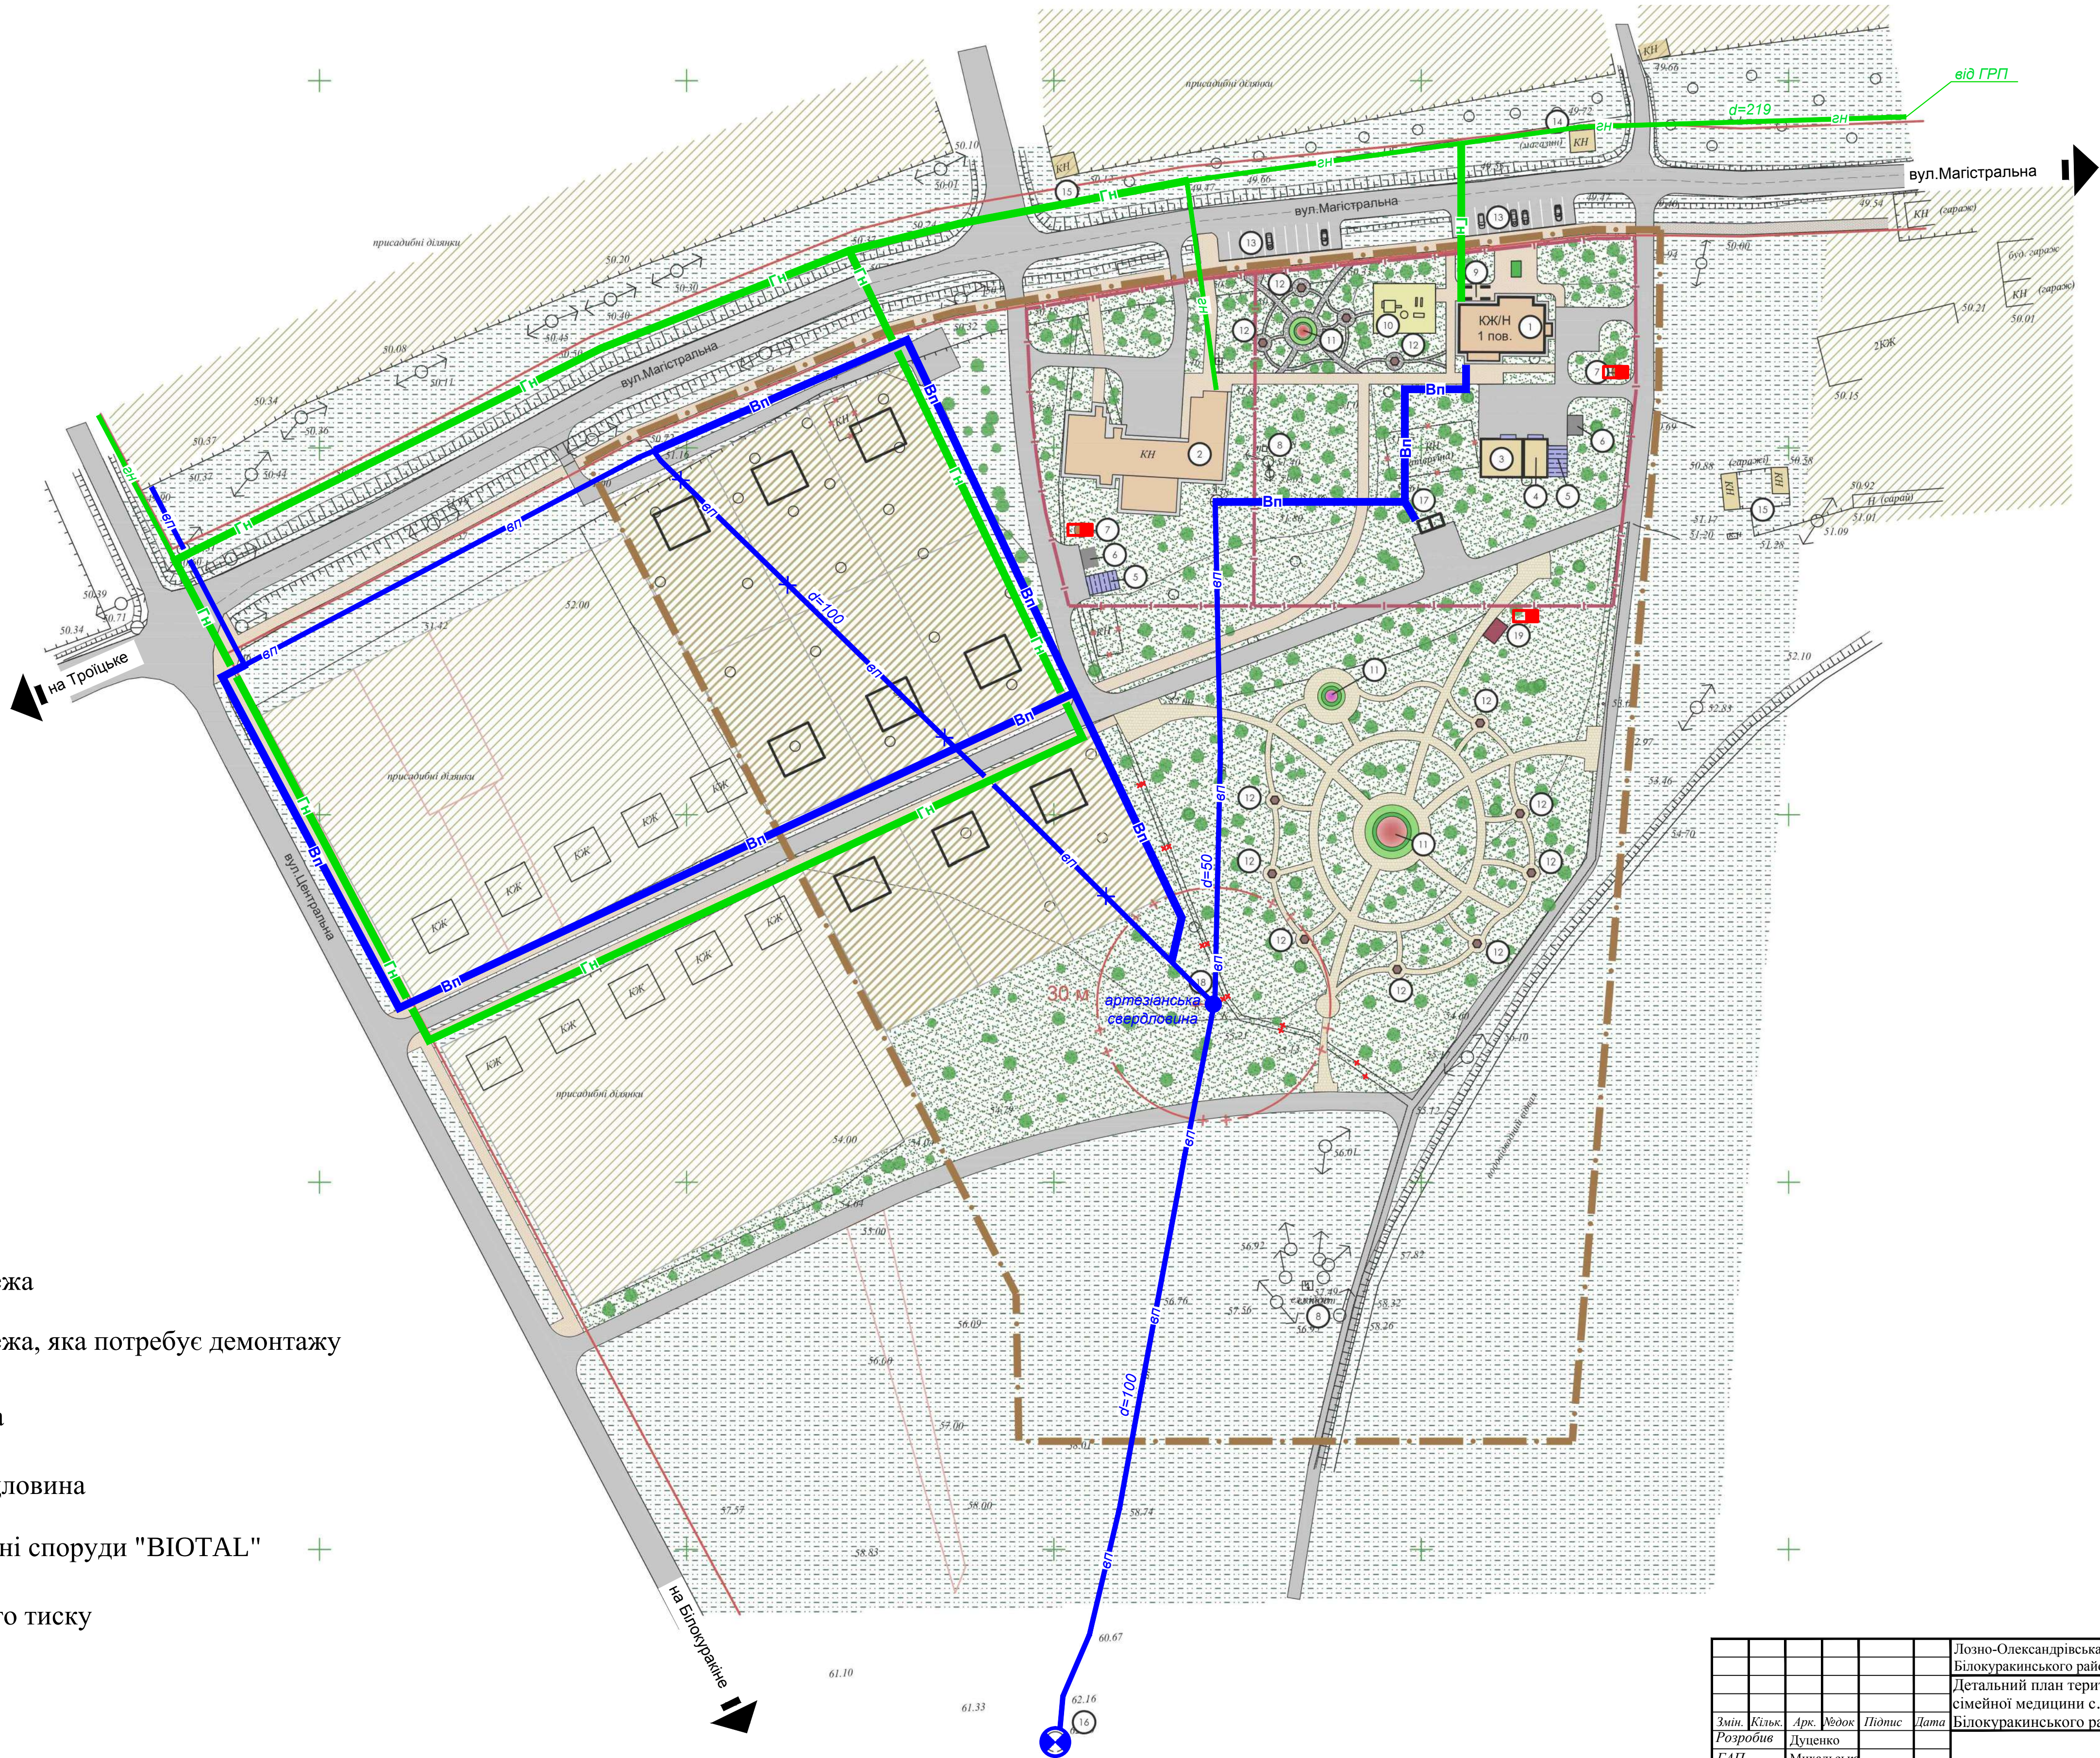

Масштаб М 1:1000

						Лозно-Олександрівська селищна рада
						Білокуракинського району Луганської обл.
						Детальний план території амбулаторії загальної практики сімейної медицини с.Лозно-Олександрівка, Білокуракинського району, Луганської області
Змін.	Кільк.	Арх.	Модок.	Підпис.	Дата	Стадія
Розробив		Луценко				Аркуш
Г.АП		Михальська				Аркушів
Перевірів		Пересалько				МД
Н.контр.		Салахов				6
						6
						Схема інженерних мереж, споруд та використання підземного простору
						Державне підприємство Український державний проєктний інститут «УКРМІСЬБУДПРОЕКТ» м. Харків